



巫溪县古路镇土地利用总体规划图（2006-2020年）（落实前）

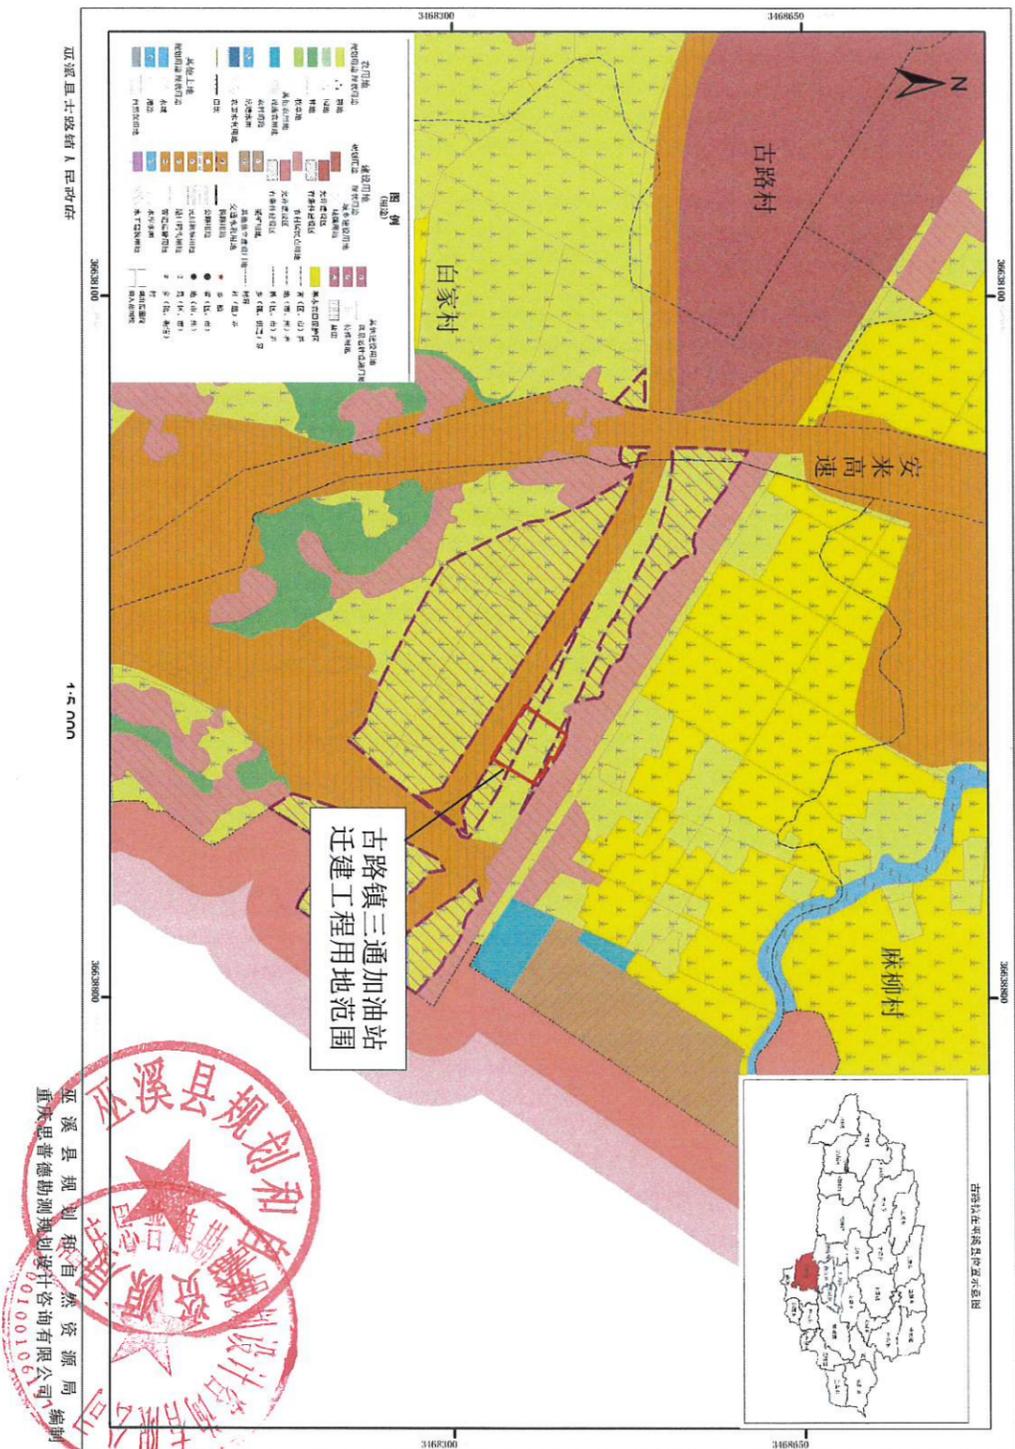

巫溪县古路镇三通加油站项目用地土地利用总体规划符合性认定方

案经渝规资[2021] 538 号文批准同意实施。

E) (落实后)

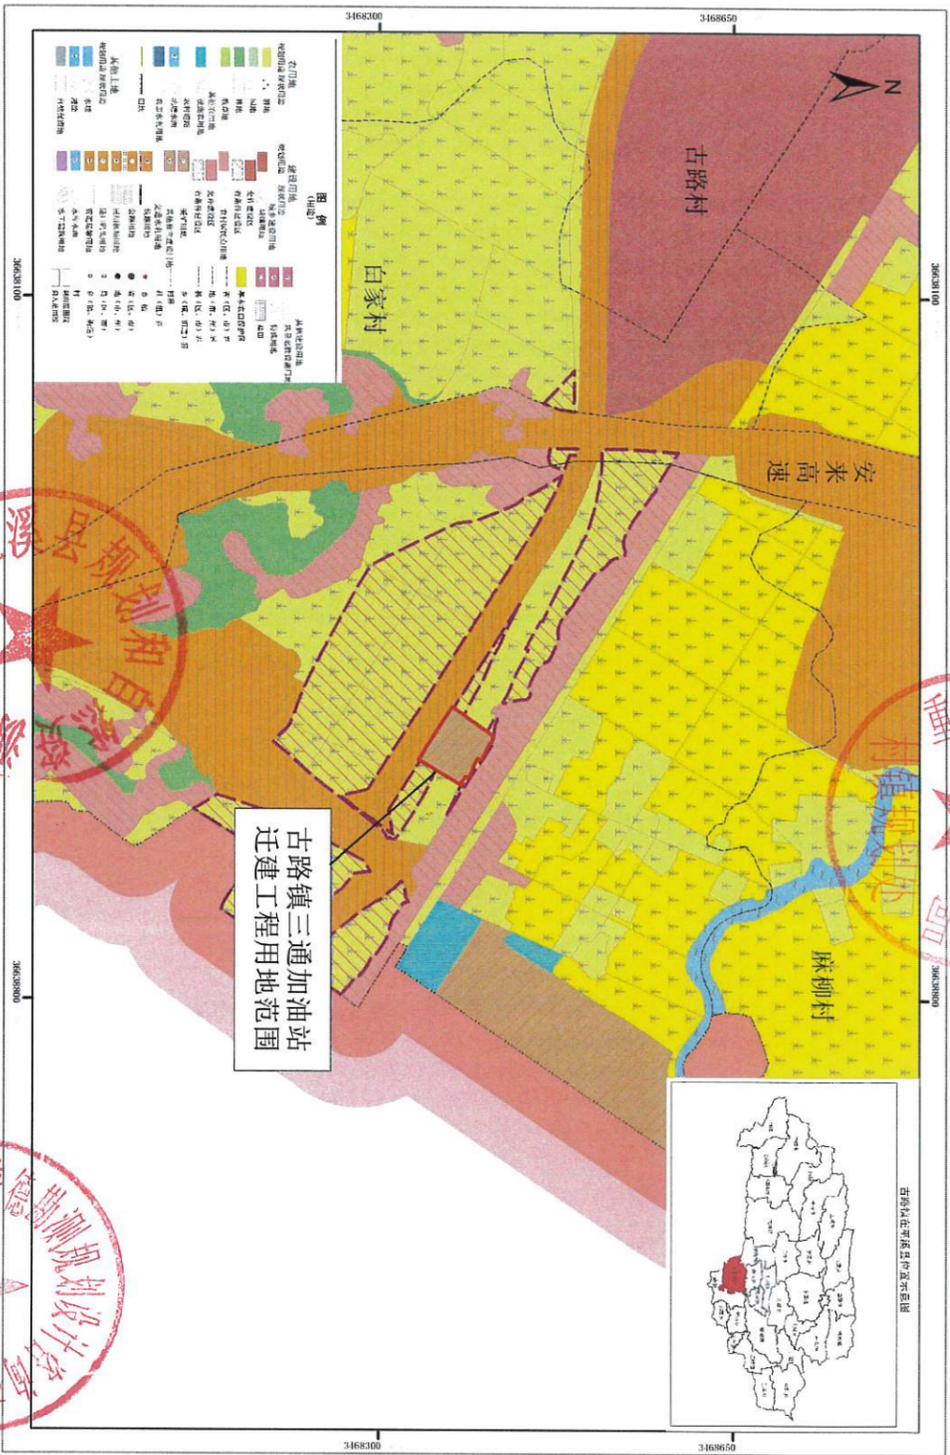

巫溪县古路镇人民政府
二〇二一年五月

巫溪县规划和自然资源局
重庆思普德勘测规划设计咨询有限公司
5001001091066