


调整前

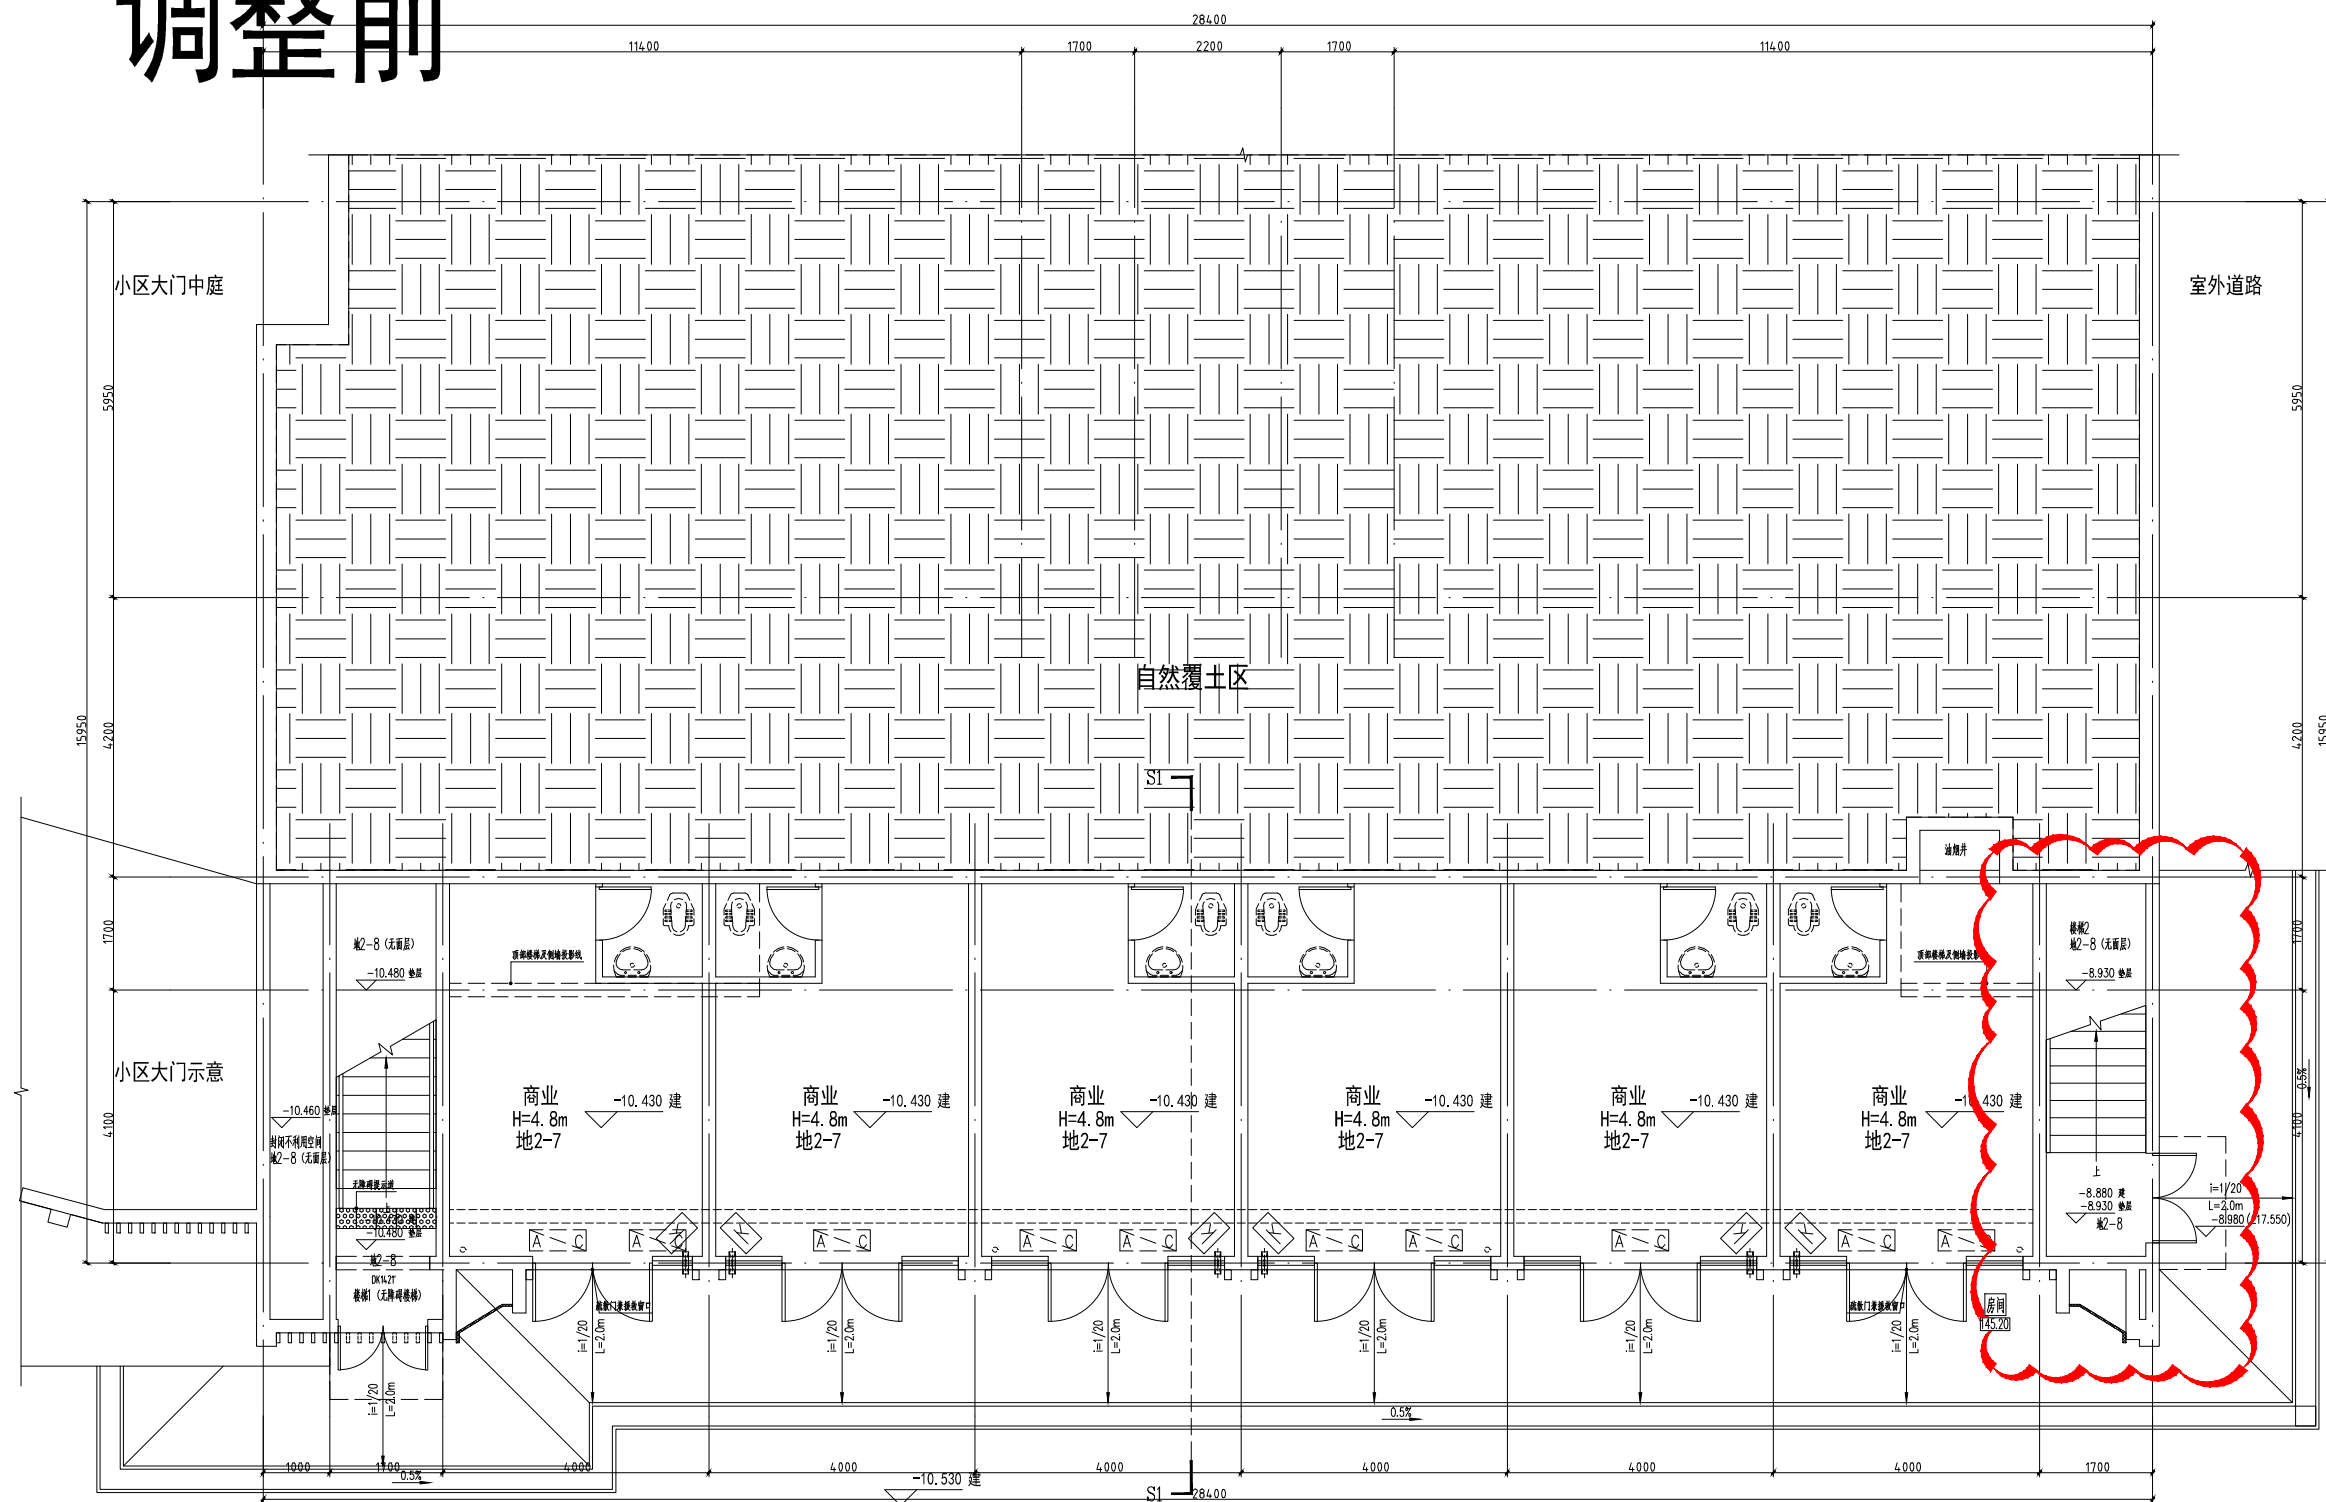

负二层平面图

本层建筑面积: 145.28m²
其中商业建筑面积: 144.00m²
油烟井建筑面积: 1.28m²