


# 调整前

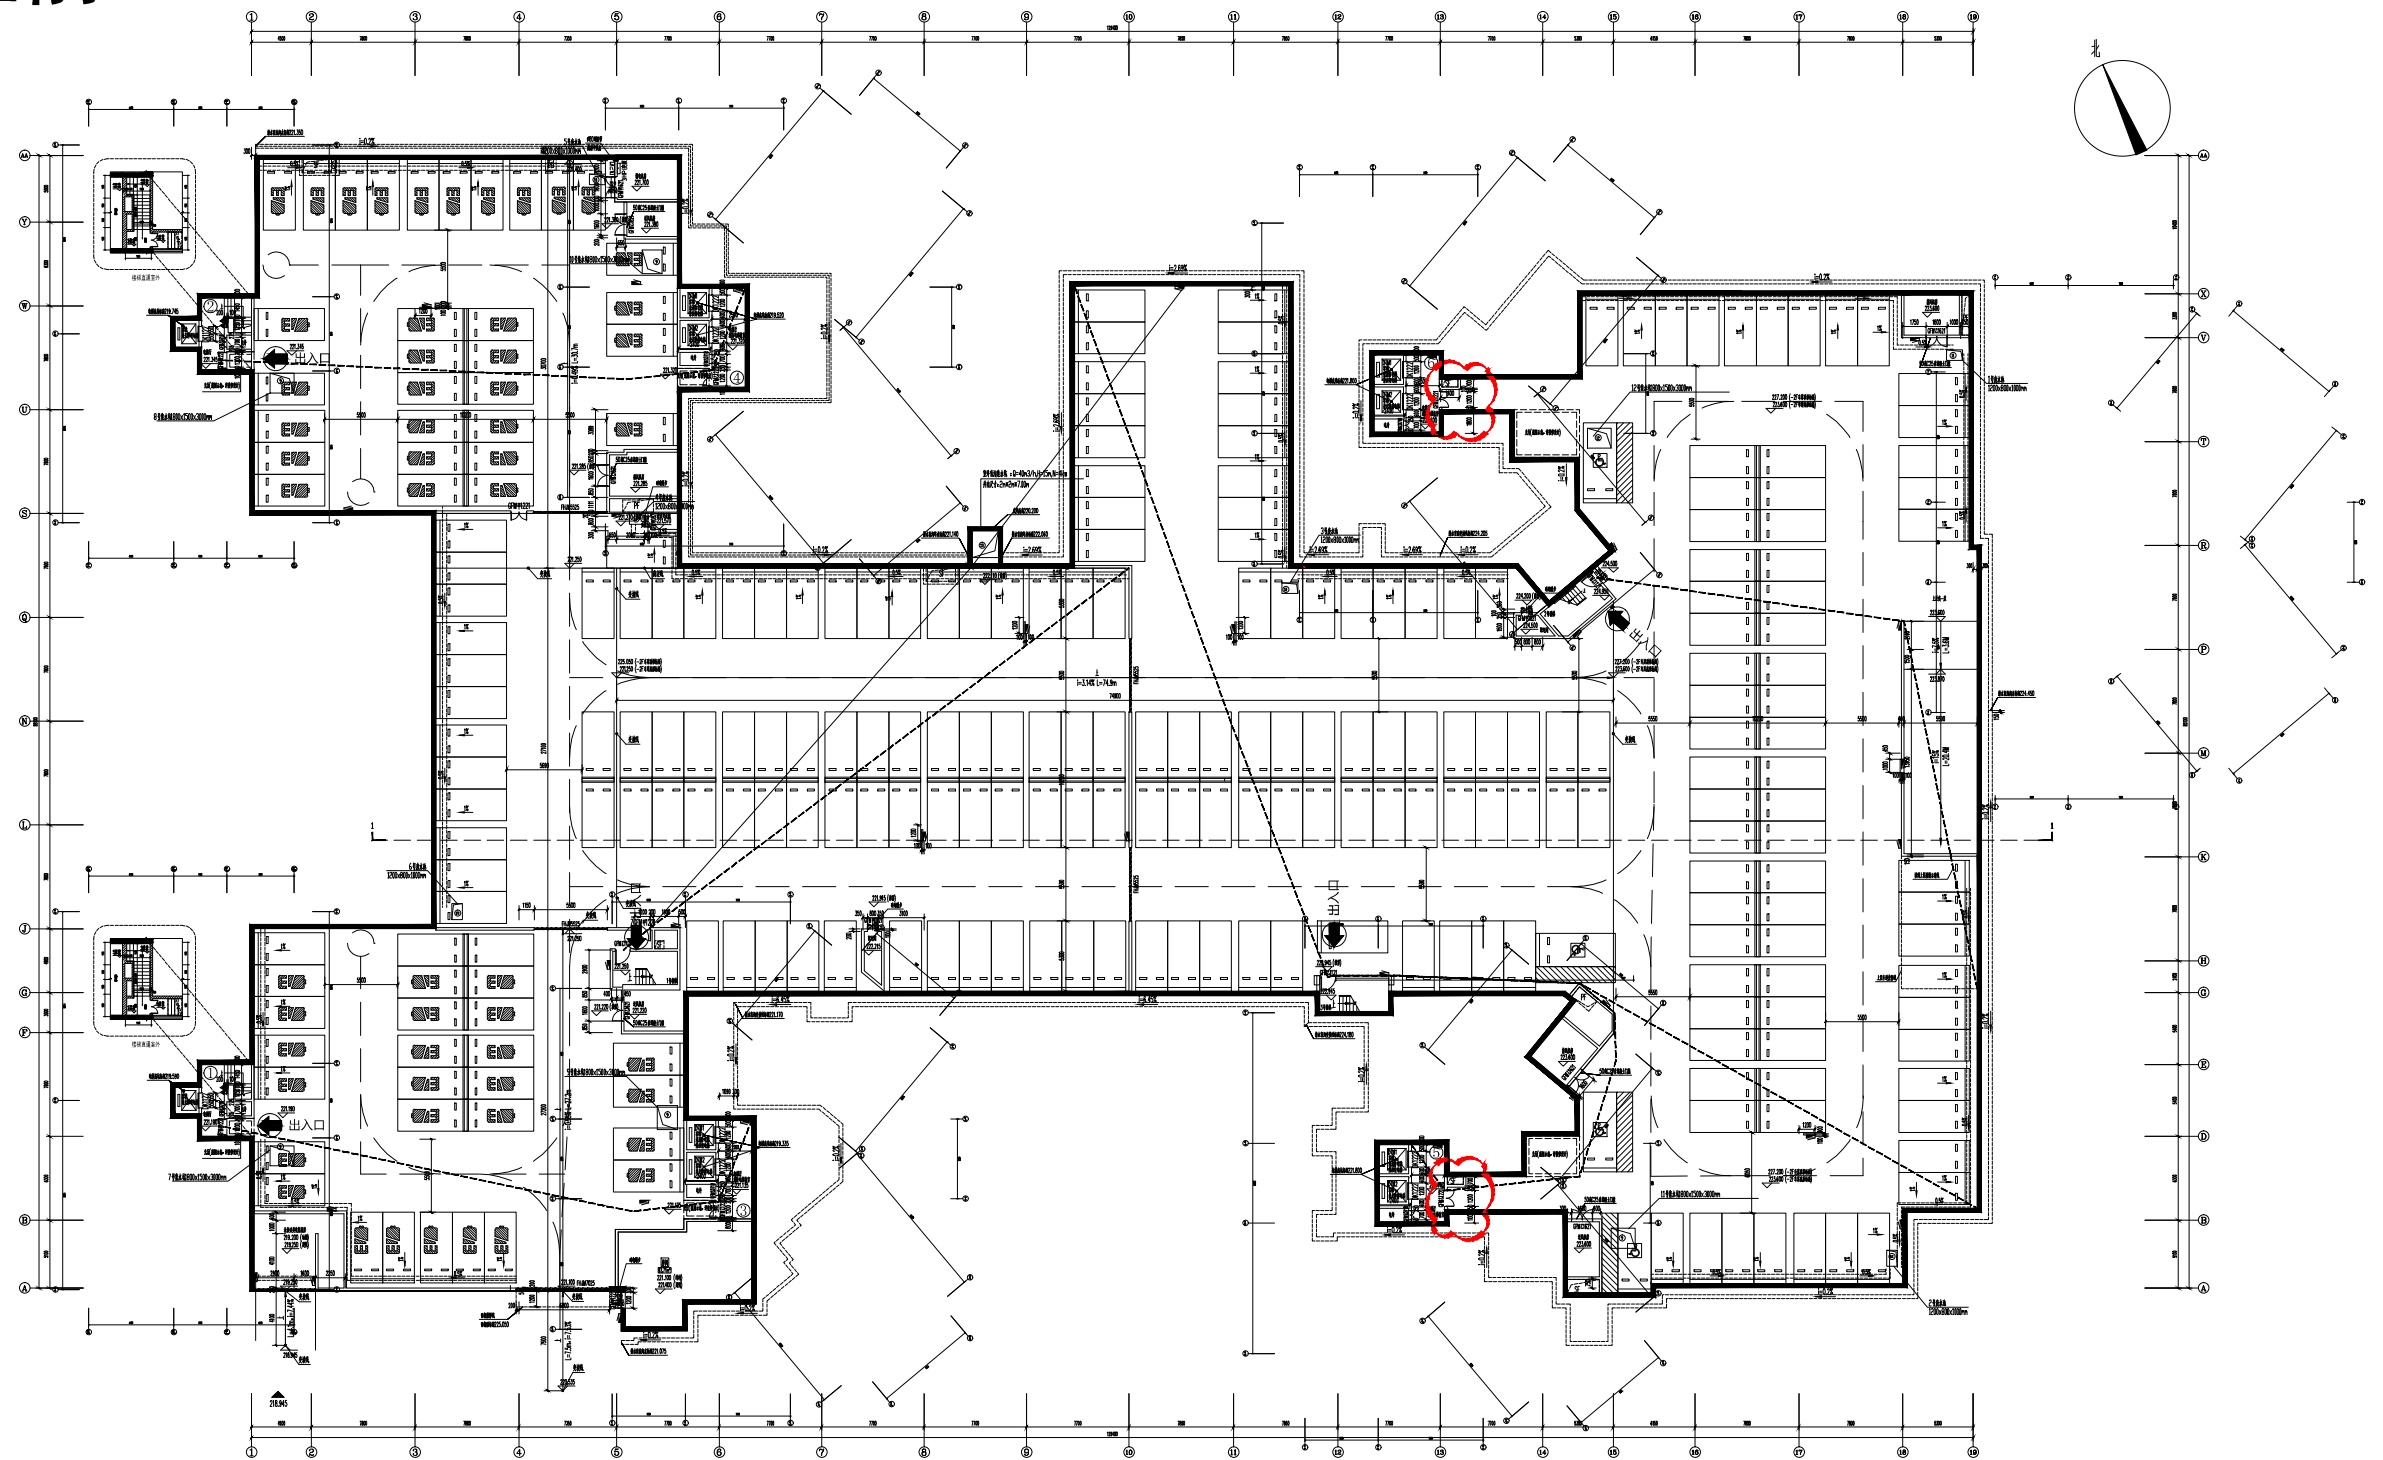

车库负二层平面图 1:150

车库总面积: 11618.69m<sup>2</sup>  
其中: 地下-1层面积: 4135.72m<sup>2</sup>  
地下-2层面积: 7482.97m<sup>2</sup>